
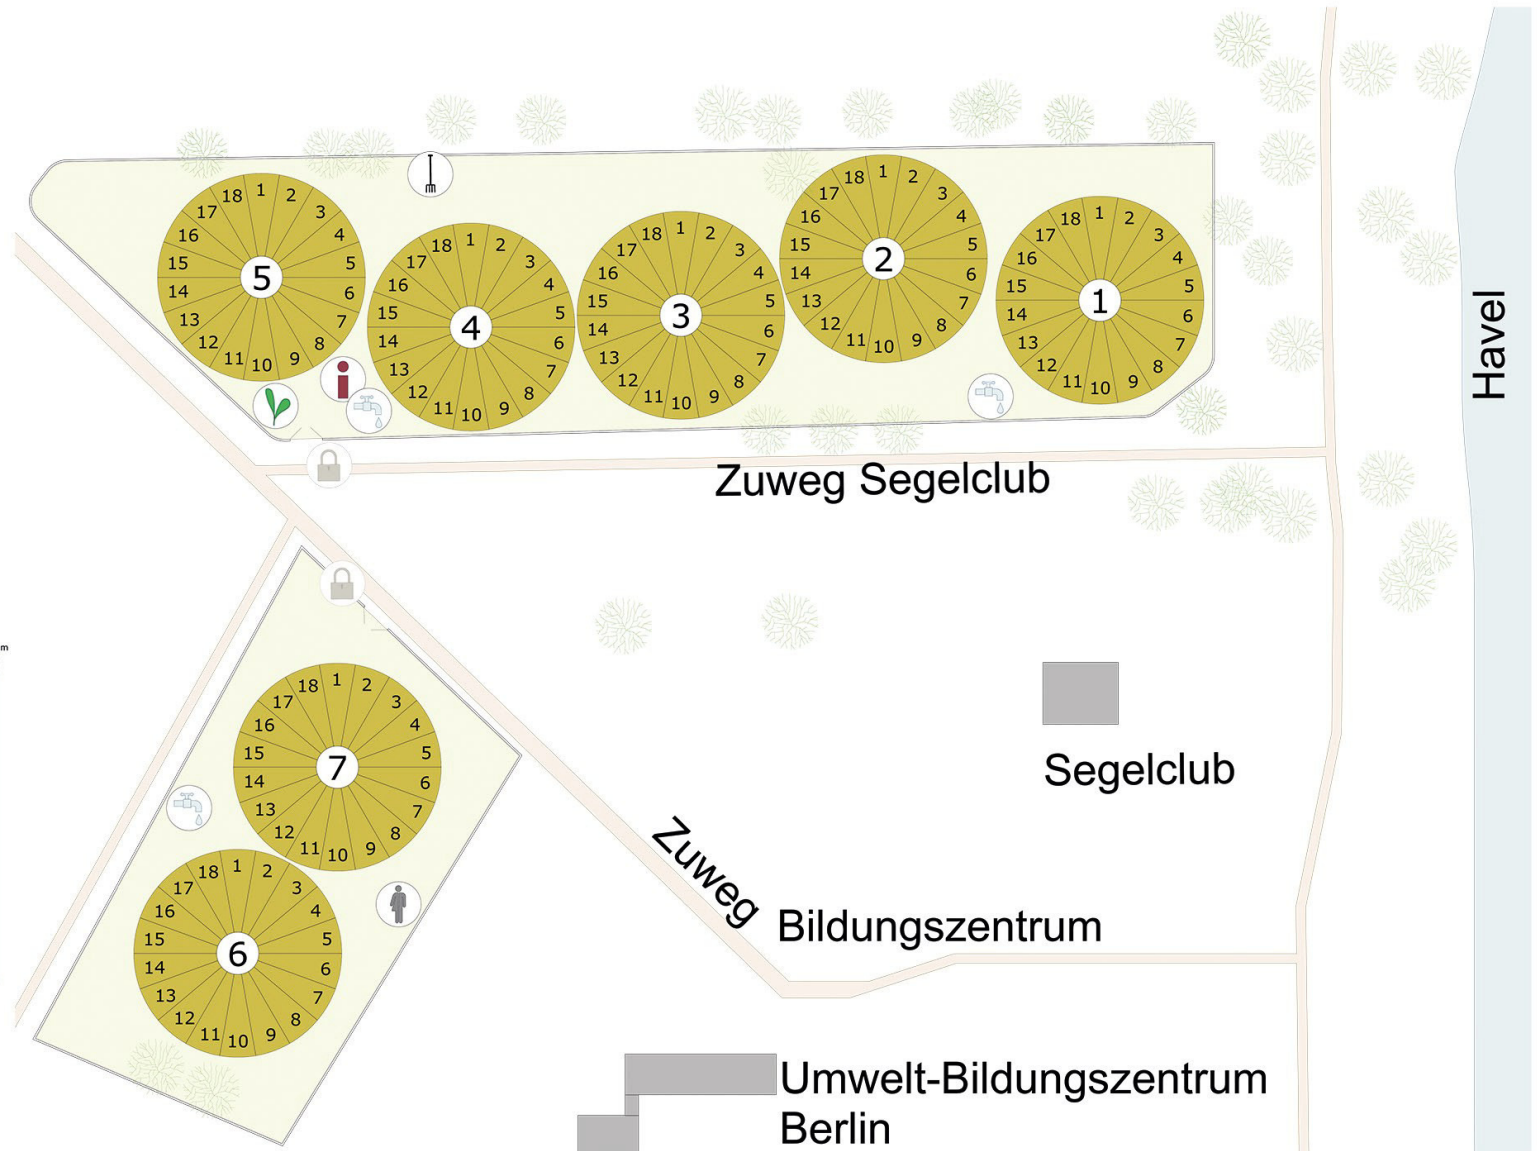


LAGEPLAN HAVELMATHEN

-  Infotafel
-  Gartenzugang mit Schloss
-  Wasserstelle
-  Werkzeughütte
-  Toilette
-  Jungpflanzenstellplatz

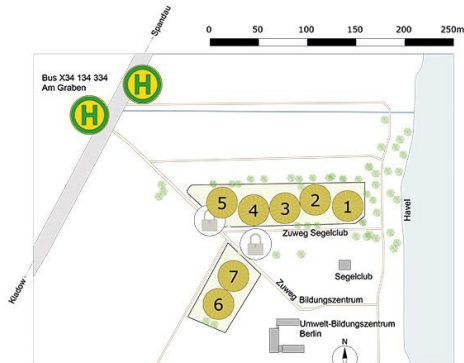

BEETPLAN


Maßstab 1 : 10




Diese Kulturen befinden sich zur Saisonöffnung bereits in Deiner Parzelle.

Diese Kulturen säst oder pflanzt Du im Mai selbst.

(P) Pflanzkultur – Jungpflanzen
(S) Säkultur – Saatgut

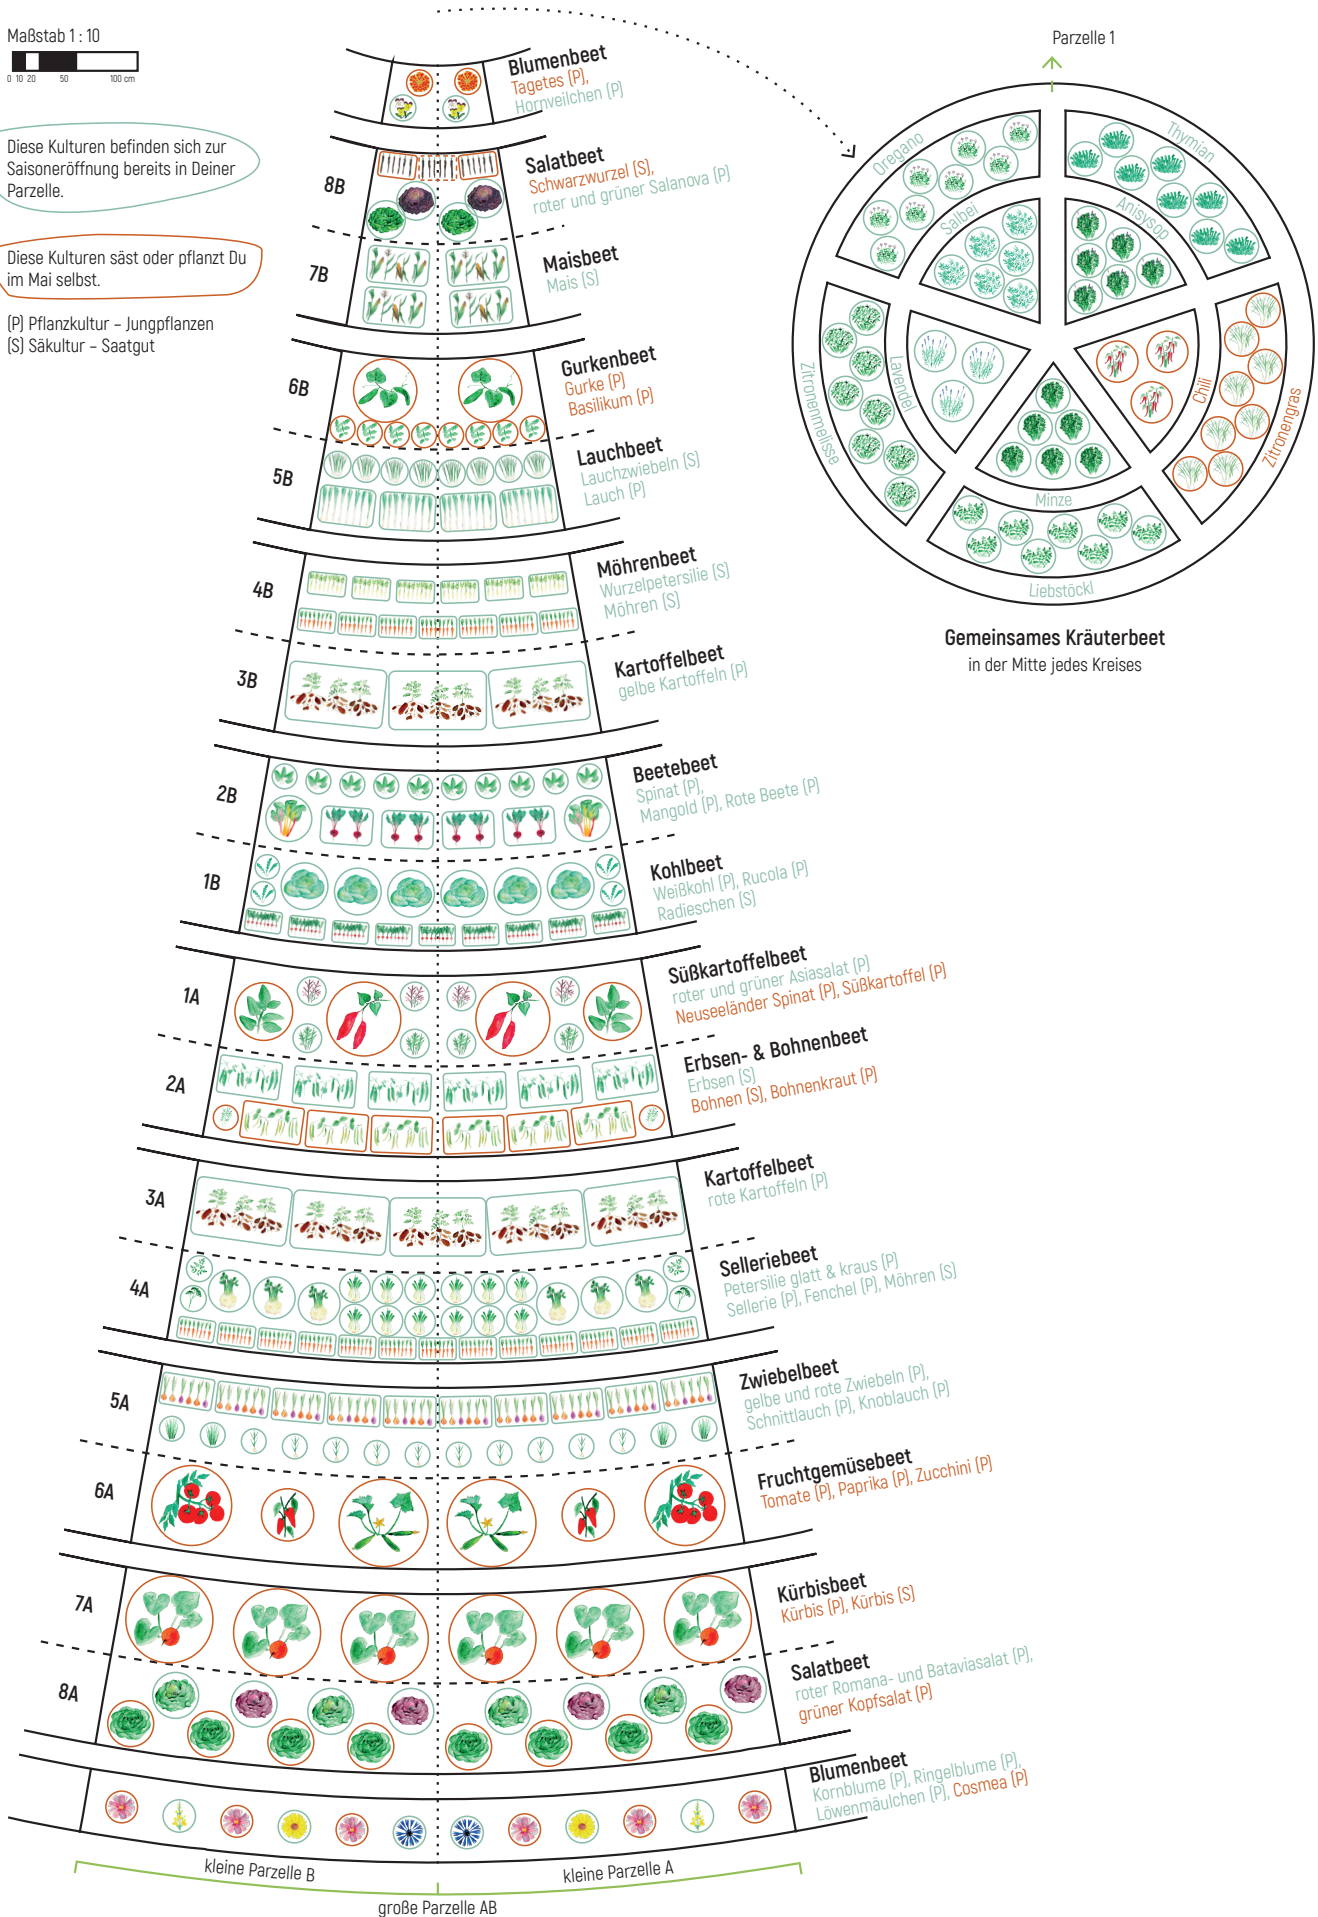

Parzelle 1

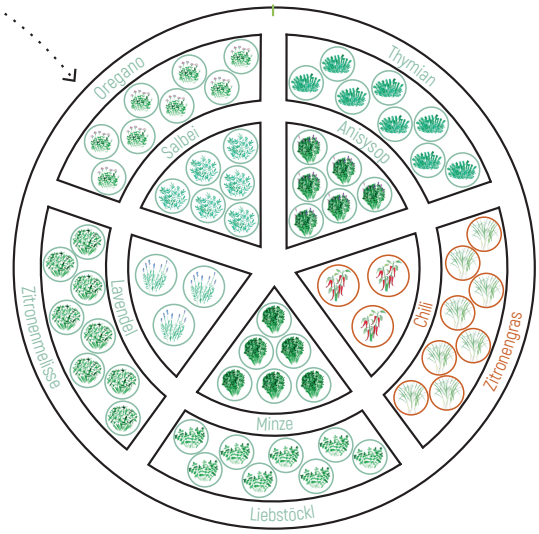

Gemeinsames Kräuterbeet
in der Mitte jedes Kreises

Termine Havelmathen 2025



Veranstaltung	Bemerkung	Datum / Uhrzeit
Saisoneneröffnung im bauerngarten	Offizieller Saisonstart, Infostand Parzellenlage, Einführungsworkshop und „was wächst wo?“	Sa 3.5. 14:00 – 16:00
<i>Tutor*innenstunde</i>	<i>Erfahrene Bauerngärtner*innen beantworten Fragen rund um bauerngarten und Parzelle</i>	<i>Sa 3.5. 16:00 – 17:00</i>
Ackerkurs „Säkulturen“	Säkulturen erkennen, pflegen und säen. Hinweise zur aktuellen Parzellenpflege	So 11.5. 15:00 – 16:30
<i>Tutor*innenstunde</i>	<i>Erfahrene Bauerngärtner*innen beantworten Fragen rund um bauerngarten und Parzelle.</i>	<i>So 11.5. 16:30 – 17:30</i>
Jungpflanzenlieferung	Neue Jungpflanzen kommen im bauerngarten an	Di 20.05. 18:00
<i>Tutor*innenstunde</i>	<i>Erfahrene Bauerngärtner*innen beantworten Fragen rund um bauerngarten und Parzelle.</i>	<i>Di 20.5. 18:00 – 19:00</i>
Ackerkurs „Pflanzengesundheit“	Schädlinge und Nützlinge, Erkennen von und Umgang mit Krankheit	Sa 7.6. 13:30 – 15:00
<i>Tutor*innenstunde</i>	<i>Erfahrene Bauerngärtner*innen beantworten Fragen rund um bauerngarten und Parzelle.</i>	<i>Sa 7.6. 15:00 – 16:00</i>
Jungpflanzenlieferung	Neue Jungpflanzen kommen im bauerngarten an	Di 24.06. 18:00
Ackerkurs „Bodengesundheit“	„Den Boden ernähren um gesunde Pflanzen zu erhalten.“ Was bedeutet das und welche Möglichkeiten gibts in der Parzelle	So 29.6. 14:30 – 16:00

Termine Havelmathen 2025



Ackerkurs „Düngung und Pflanzenernährung“	Was ist Dünger? Welche Rolle spielen Nährstoffe beim Pflanzenwachstum	Sa 12.7. 11:00 – 12:30
1. Kreuzblütlerdeadline	Alle Kreuzblütler müssen aus den Beeten entfernt worden sein. Nur die Wurzeln in den Kohlkompost	So 13.7. ganztägig
Ackersprechstunde	Was gibt es aktuell in der Parzelle zu tun? Fragen, Antworten und Rundgang	So 27.7. 14:00 – 15:30
Jungpflanzenlieferung	Neue Jungpflanzen kommen im bauerngarten	Di 5.8. 18:00
2. Kreuzblütlerdeadline	Alle Kreuzblütler müssen aus den Beeten entfernt worden sein. Nur Kohlwurzeln kommen in den Kohlkompost	So 19.10. ganztägig
Resteplündern	Saisonabschluss Sammeln und aufteilen des Restgemüses, Feedbackrunde	Sa 1.11. 14:00 – 16:00

Angaben ohne Gewähr. Termine können abweichen.