


LAGEPLAN METTE

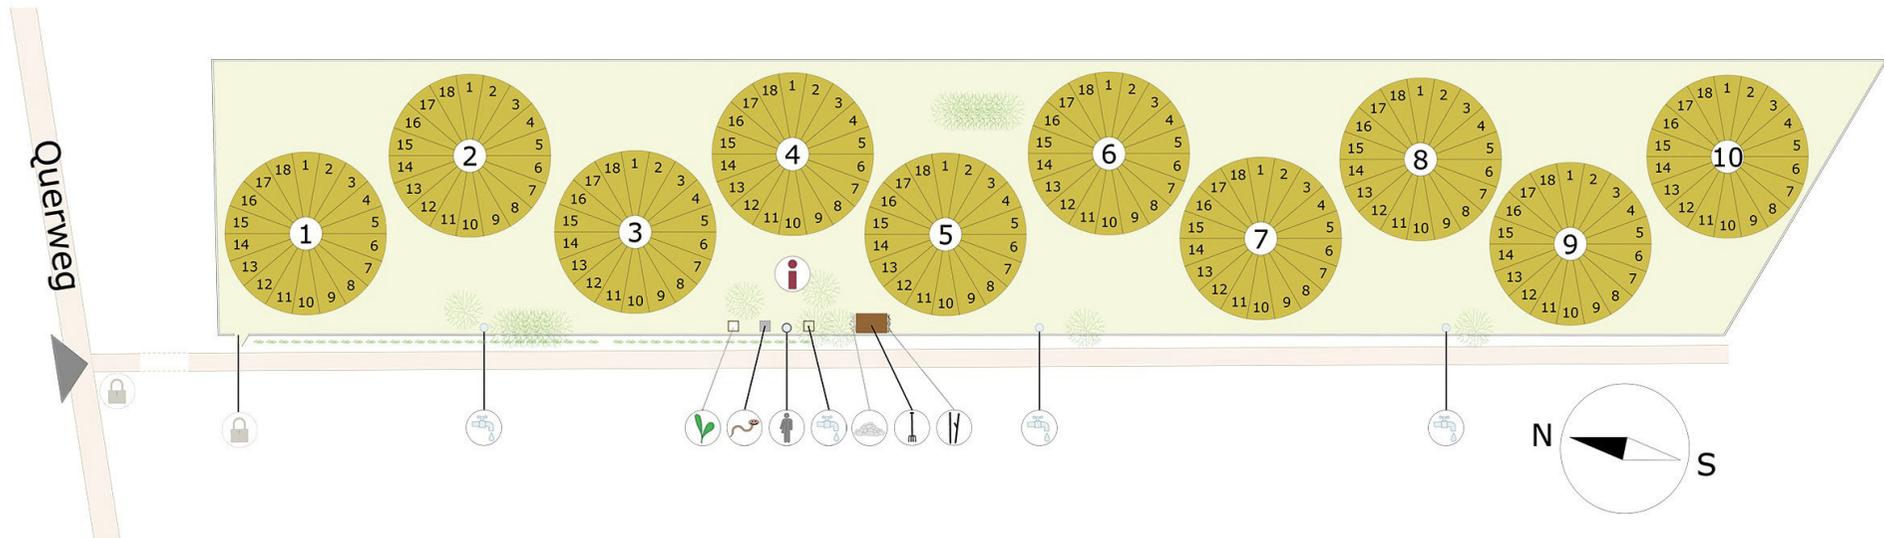

-  Infotafel
-  Gartenzugang mit Schloss
-  Wasserstelle
-  Werkzeugkiste
-  Toilette
-  Jungpflanzenstellplatz
-  Sammelstelle für Steine
-  Holzstäbe / Rankhilfen
-  Wurmkompost

BEETPLAN


Maßstab 1 : 10



Diese Kulturen befinden sich zur Saisonöffnung bereits in Deiner Parzelle.

Diese Kulturen säst oder pflanzt Du im Mai selbst.

(P) Pflanzkultur - Jungpflanzen
(S) Säkultur - Saatgut

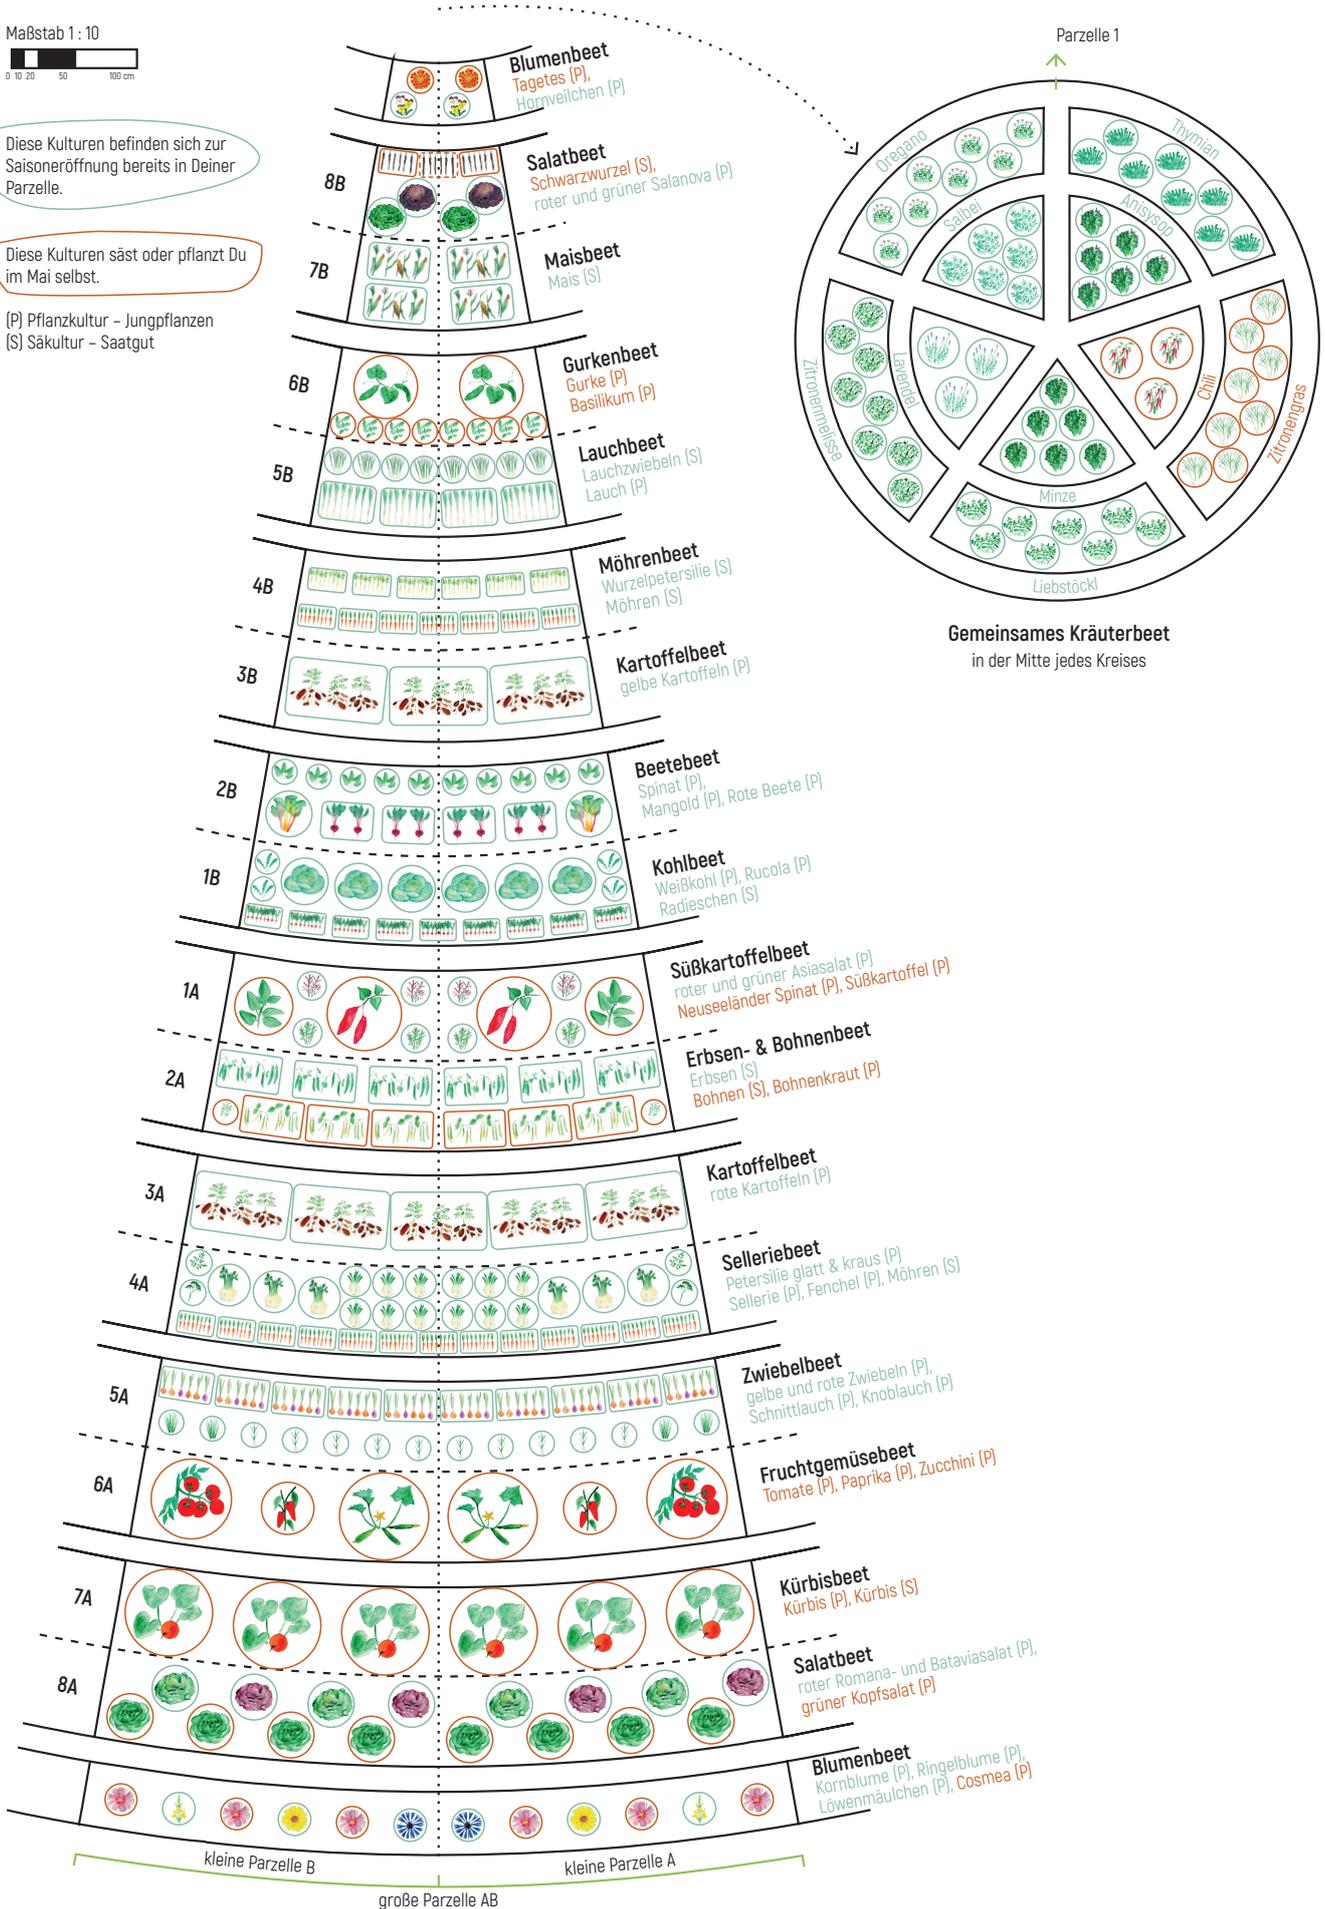

Termine Mette 2025



| Veranstaltung | Bemerkung | Datum / Uhrzeit |
|---------------------------------|---|-------------------------------|
| Saisoneröffnung im bauerngarten | Offizieller Saisonstart, Infostand Parzellenlage, Einführungsworkshop und „was wächst wo?“ | Sa 3.5. 10:00 – 12:00 |
| <i>Tutor*innenstunde</i> | <i>Erfahrene Bauerngärtner*innen beantworten Fragen rund um bauerngarten und Parzelle</i> | <i>Sa 3.5. 12:00 – 13:00</i> |
| Ackerkurs „Säkulturen“ | Säkulturen erkennen, pflegen und säen. Hinweise zur aktuellen Parzellenpflege | So 11.5. 11:00 – 12:30 |
| <i>Tutor*innenstunde</i> | <i>Erfahrene Bauerngärtner*innen beantworten Fragen rund um bauerngarten und Parzelle.</i> | <i>So 11.5. 12:30 – 13:30</i> |
| Jungpflanzenlieferung | Neue Jungpflanzen kommen im bauerngarten an | Di 20.05. 18:00 |
| <i>Tutor*innenstunde</i> | <i>Erfahrene Bauerngärtner*innen beantworten Fragen rund um bauerngarten und Parzelle.</i> | <i>Di 20.5. 18:00 – 19:00</i> |
| Ackerkurs „Pflanzengesundheit“ | Schädlinge und Nützlinge, Erkennen von und Umgang mit Krankheit | Sa 7.6. 11:00 – 12:30 |
| <i>Tutor*innenstunde</i> | <i>Erfahrene Bauerngärtner*innen beantworten Fragen rund um bauerngarten und Parzelle.</i> | <i>Sa 7.6. 12:30 – 13:30</i> |
| Jungpflanzenlieferung | Neue Jungpflanzen kommen im bauerngarten an | Di 24.06. 18:00 |
| Ackerkurs „Bodengesundheit“ | „Den Boden ernähren um gesunde Pflanzen zu erhalten.“ Was bedeutet das und welche Möglichkeiten gibts in der Parzelle | So 29.6. 11:00 – 12:30 |

Termine Mette 2025



| | | |
|---|--|------------------------|
| Ackerkurs „Düngung und Pflanzenernährung“ | Was ist Dünger? Welche Rolle spielen Nährstoffe beim Pflanzenwachstum | Sa 12.7. 14:30 – 16:00 |
| 1. Kreuzblütlerdeadline | Alle Kreuzblütler müssen aus den Beeten entfernt worden sein. Nur die Wurzeln in den Kohlkompost | So 13.7. ganztägig |
| Ackersprechstunde | Was gibt es aktuell in der Parzelle zu tun? Fragen, Antworten und Rundgang | So 27.7. 11:00 – 12:30 |
| Jungpflanzenlieferung | Neue Jungpflanzen kommen im bauerngarten | Di 5.8. 18:00 |
| 2. Kreuzblütlerdeadline | Alle Kreuzblütler müssen aus den Beeten entfernt worden sein. Nur Kohlwurzeln kommen in den Kohlkompost | So 19.10. ganztägig |
| Resteplündern | Saisonabschluss Sammeln und aufteilen des Restgemüses, Feedbackrunde | Sa 1.11. 10:00 – 12:00 |

Angaben ohne Gewähr. Termine können abweichen.